




skala 1:10

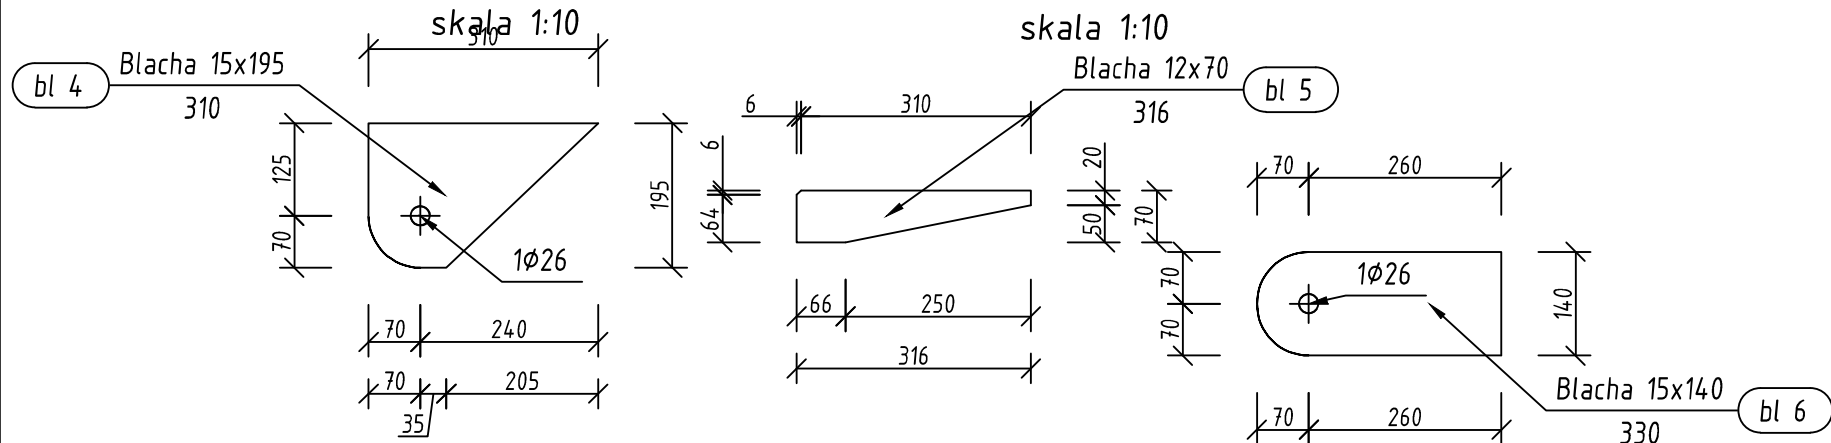

skala 1:10

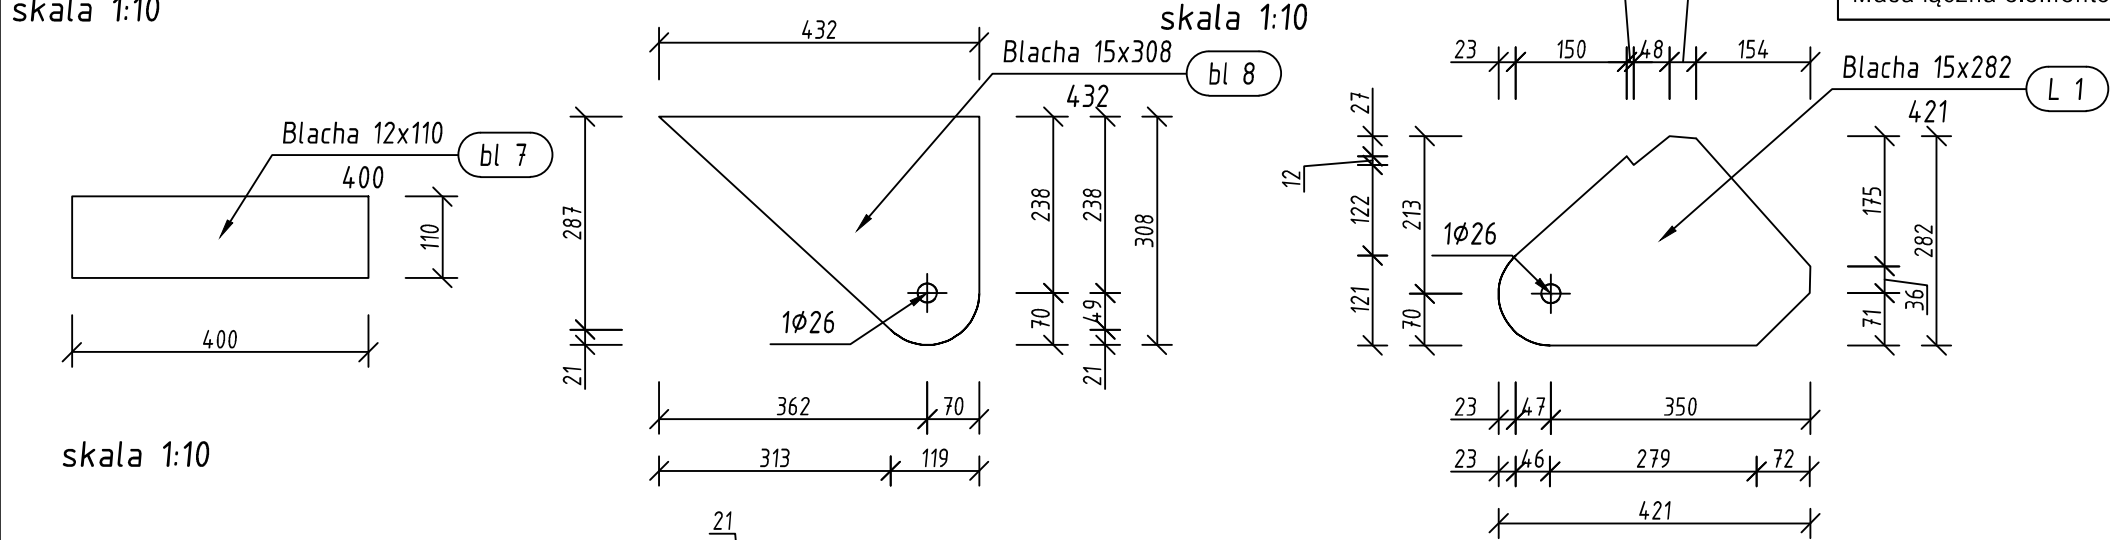

skala 1:10

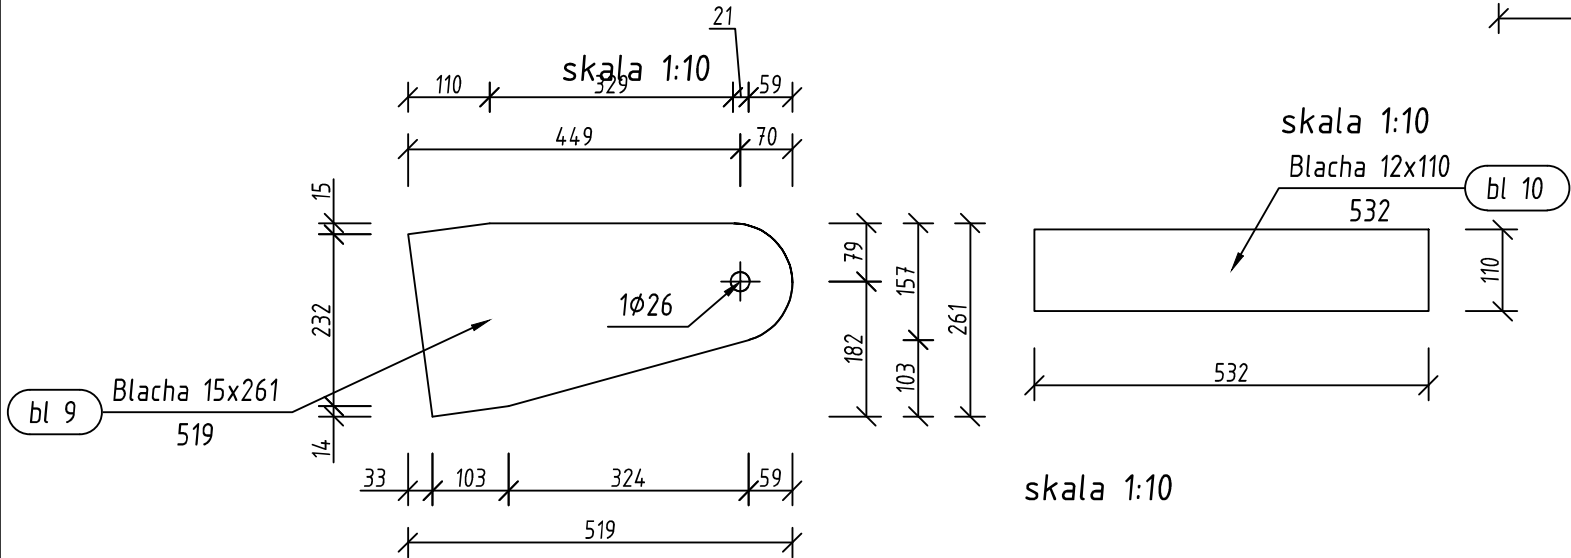

skala 1:10

| Pozycja | Przekrój | Gatunek | Liczba | Długość (mm) | Elementu (kg) | Całkowita (kg) |
|----------------------------|---------------|---------|--------|--------------|---------------|----------------|
| | | | | | | |
| L 1 | Blacha 15x282 | S 355 | 8 | 420,89 | 14,00 | 112,00 |
| bl 1 | Blacha 4x32 | S 235 | 16 | 78,55 | 0,08 | 1,28 |
| bl 2 | Blacha 12x160 | S 355 | 4 | 180,00 | 2,71 | 10,86 |
| bl 3 | Blacha 12x160 | S 355 | 8 | 180,00 | 2,71 | 21,71 |
| bl 4 | Blacha 15x195 | S 355 | 4 | 310,00 | 7,12 | 28,48 |
| bl 5 | Blacha 12x70 | S 355 | 8 | 316,00 | 2,08 | 16,68 |
| bl 6 | Blacha 15x140 | S 355 | 8 | 330,00 | 5,44 | 43,54 |
| bl 7 | Blacha 12x110 | S 355 | 4 | 400,00 | 4,15 | 16,59 |
| bl 8 | Blacha 15x308 | S 355 | 4 | 432,00 | 15,67 | 62,69 |
| bl 9 | Blacha 15x261 | S 355 | 8 | 518,74 | 15,93 | 127,48 |
| bl 10 | Blacha 12x110 | S 355 | 4 | 531,95 | 5,51 | 22,06 |
| Masa łączna elementów (kg) | | | | | | 463,35 |

| | | | |
|--|--|--|--------------|
| PROJEKT WYKONAWCZY DO PROJEKTU ZAMIENNEGO TERMOMODERNIZACJI BUDYNKU MIEJSKIEGO OŚRODKA SPORTU I REKREACJI W RADOMIU PRZY UL. NARUTOWICZA 9 (DZ. NR 76/15_OBR_90) – PROJEKT WZMOCNIENIA DACHU | | | |
| INWESTOR: | MIEJSKI OŚRODEK SPORTU I REKREACJI W RADOMIU SP. Z O.O. UL. NARUTOWICZA 9; 26-600 RADOM | | |
| BLACHY | | | |
| Projektował: | MGR INŻ. PIOTR SZLEPER SLK/1727/PWOK/07 | | K–10 |
| Sprawdził: | MGR INŻ. ARCH ŁUKASZ SZLEPER UPR NR 69/DOS/07 | | Data 04.2018 |
| | | | 1:10 |