


Pozycja	Ilość (szt.)	Nazwa	Długość (mm)	Materiał	Powłoka	Waga (kg/szt.)	Łączna waga (kg)
900	86	MD60-1.0	7454	S355		77.78	6689.07
901	86	MD60-1.0	5084	S355		53.05	4562.2
	172						11251.27

Detal

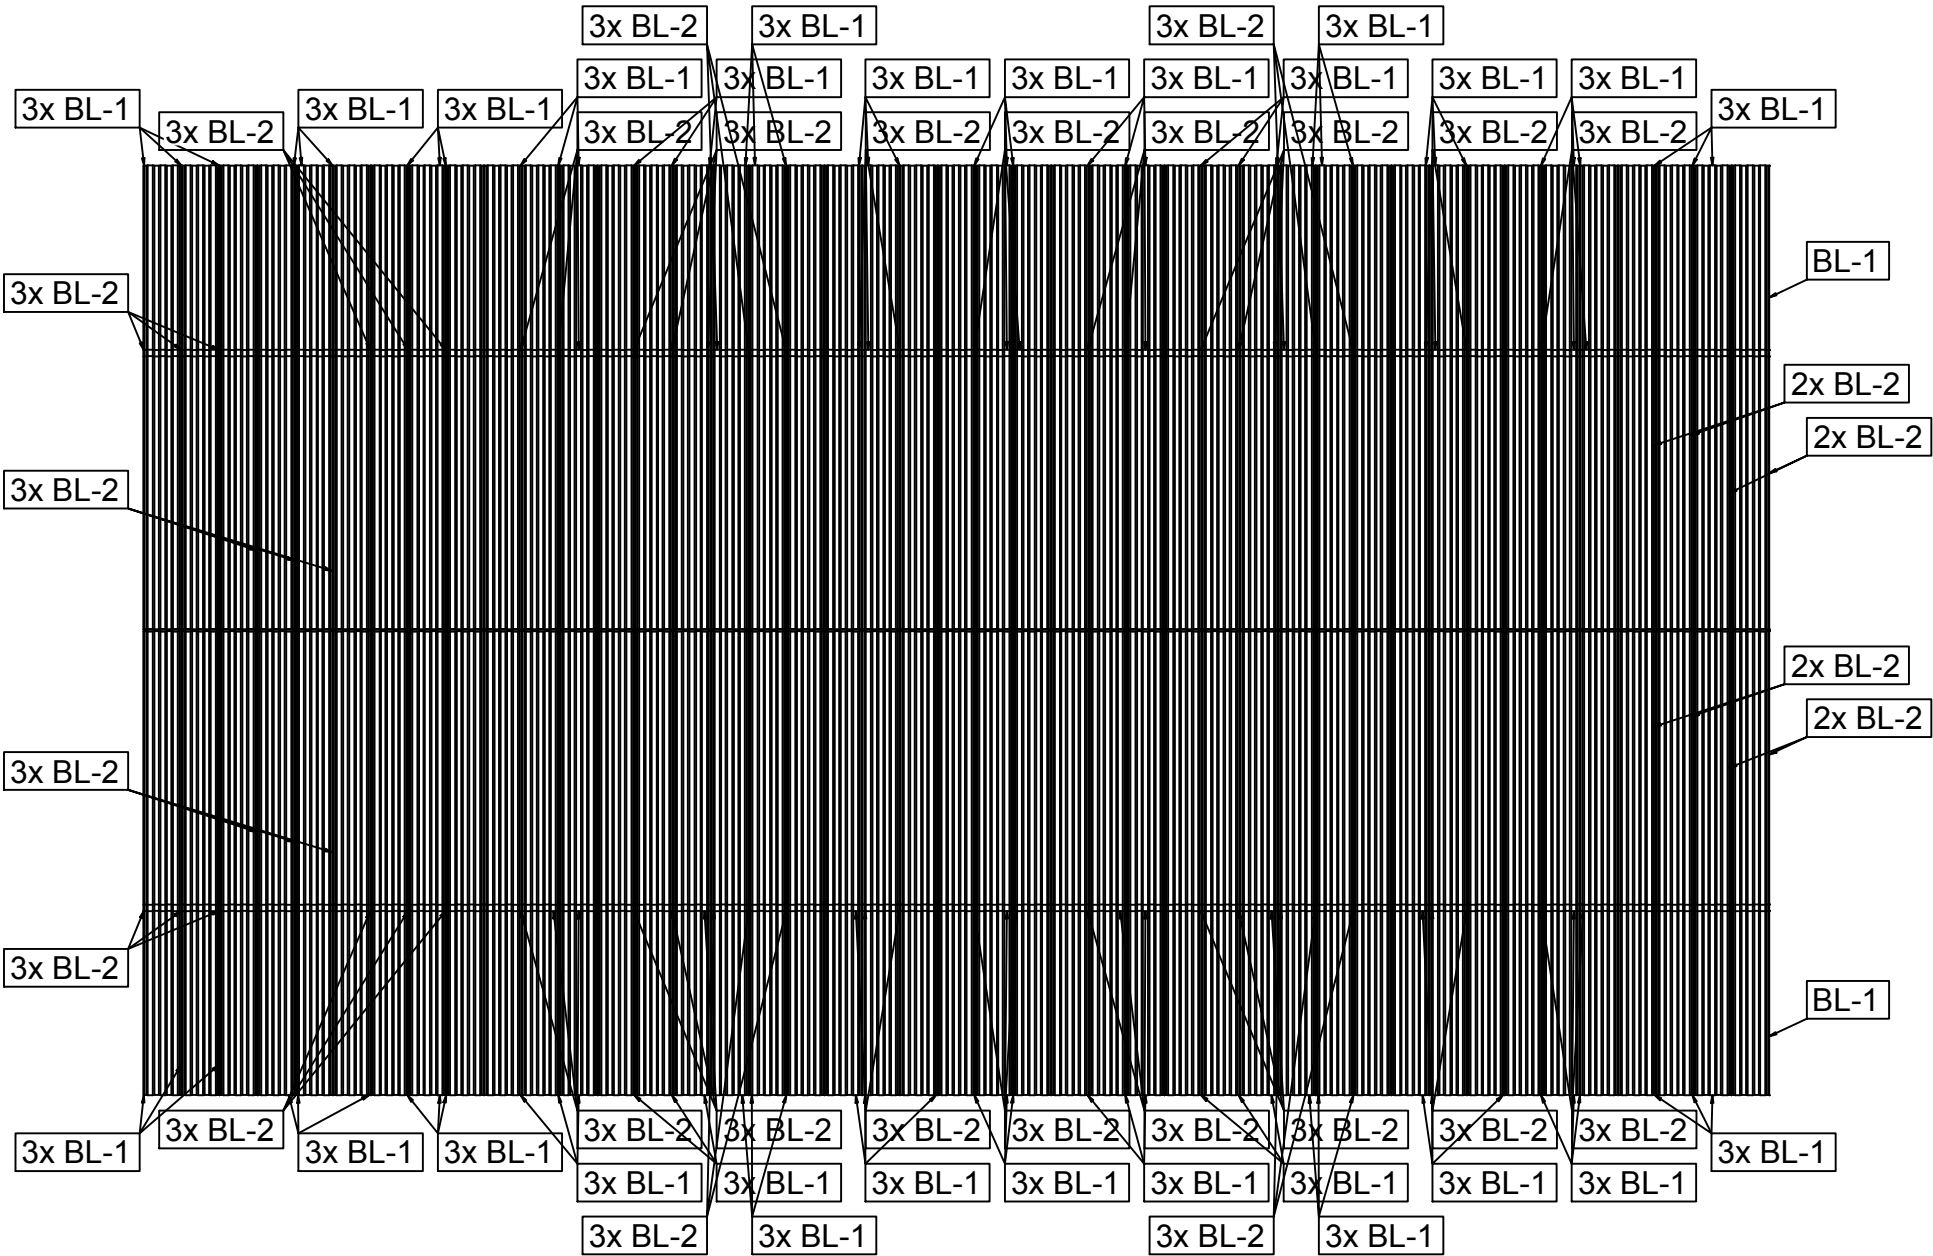

PROJEKT ZAMIENNY TERMOMODERNIZACJI BUDYNKU MIEJSKIEGO OŚRODKA SPORTU I REKREACJI W RADOMIU PRZY UL. NARUTOWICZA 9 (DZ. NR 76/15 OBR. 90) - PROJEKT WZMOCNIENIA DACHU			
INWESTOR:		MIEJSKI OŚRODEK SPORTU I REKREACJI W RADOMIU SP. Z O.O. UL. NARUTOWICZA 9; 26-600 RADOM	
UKŁAD BLACH TRAPEZOWYCH			
Projektował:	MGR INŻ. PIOTR SZLEPER SLK/1727/PWOK/07		str.
			RYS. K-3
Sprawdził:	MGR INŻ. ARCH ŁUKASZ SZLEPER UPR NR 69/DOS/07		Data 05.2017
			1:200