


Pozycja	Ilość (szt.)	Nazwa	Długość (mm)	Materiał	Powłoka	Waga (kg/szt.)	Łączna waga (kg)
500	36	HEA120	4250	S355		84.57	3044.7
501	24	HEA120	4280	S355		85.17	2044.13
502	24	HEA120	4260	S355		84.77	2034.58
503	12	HEA120	4270	S355		84.97	1019.68
504	12	HEA120	4265	S355		84.87	1018.48
505	12	HEA120	4235	S355		84.28	1011.32
	120						10172.88

UKŁAD PŁATWII

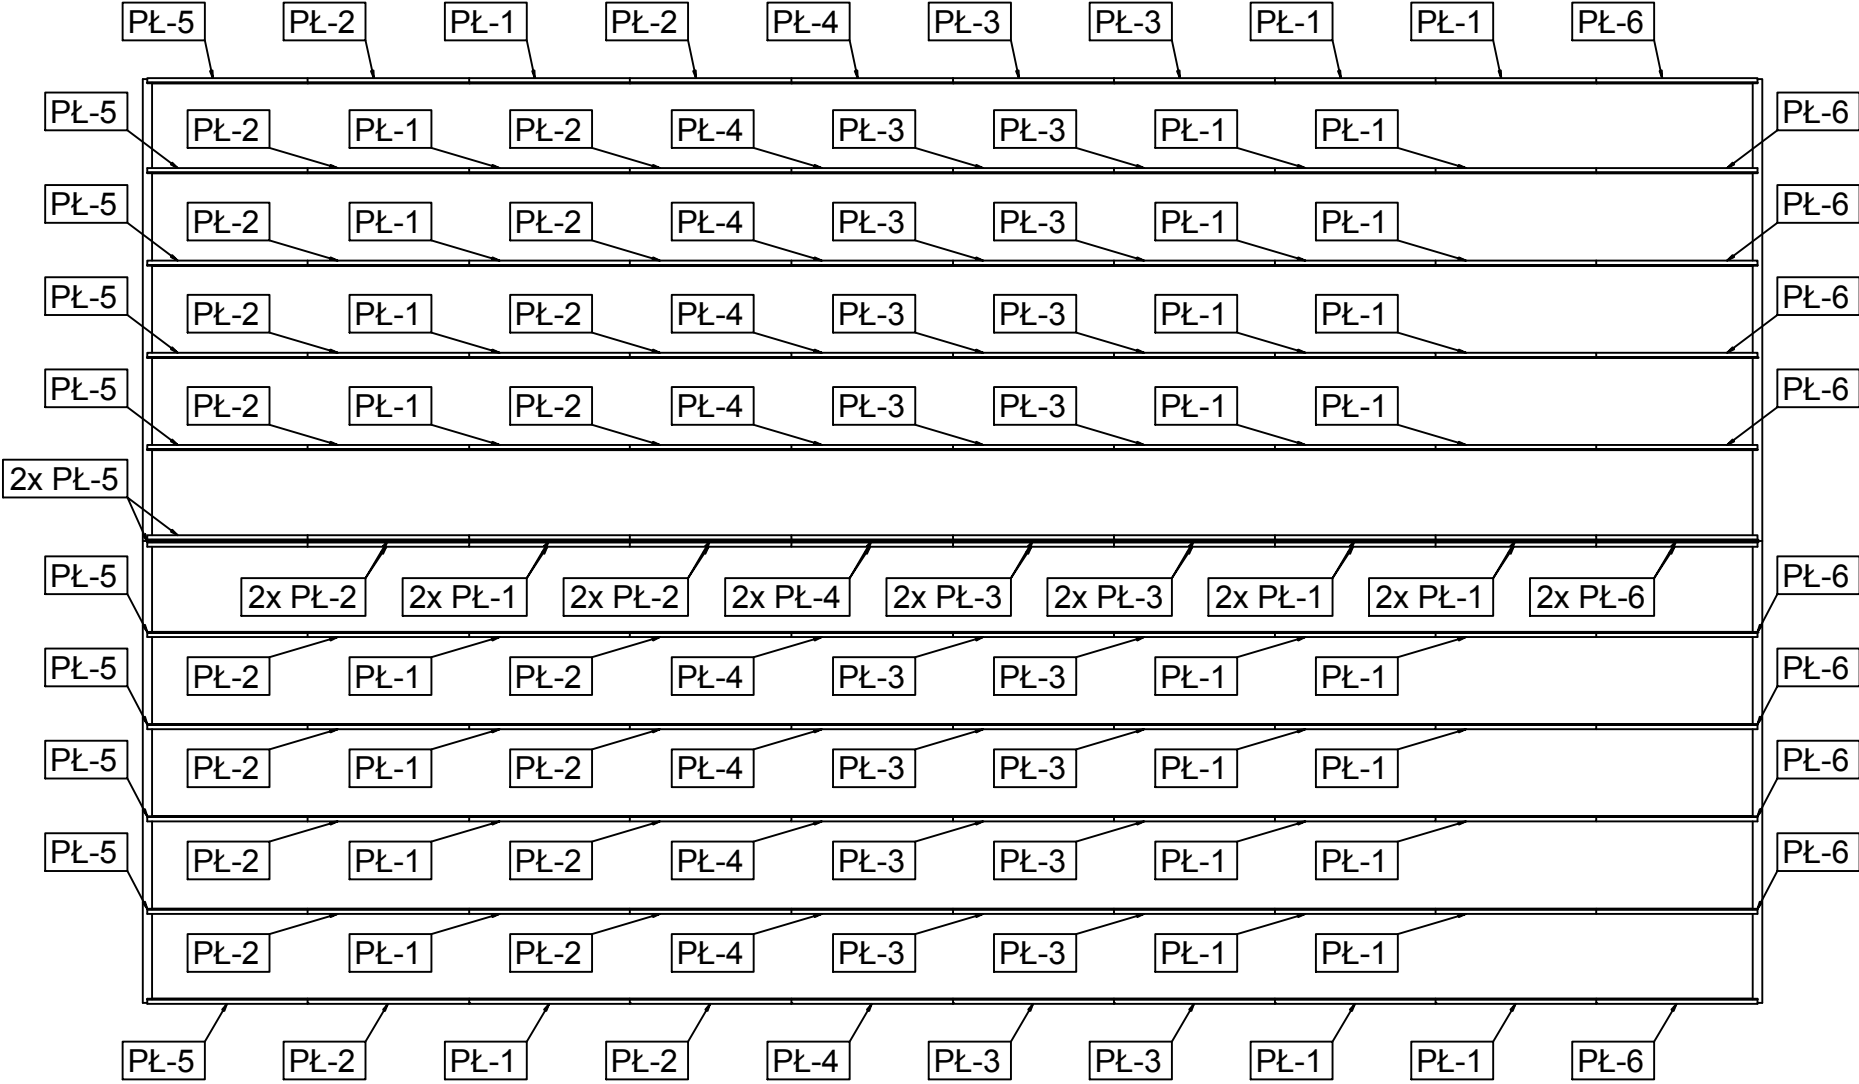

PROJEKT ZAMIENNY TERMOMODERNIZACJI BUDYNKU MIEJSKIEGO OŚRODKA SPORTU I REKREACJI W RADOMIU PRZY UL. NARUTOWICZA 9 (DZ. NR 76/15 OBR. 90) - PROJEKT WZMOCNIENIA DACHU			
INWESTOR:		MIEJSKI OŚRODEK SPORTU I REKREACJI W RADOMIU SP. Z O.O. UL. NARUTOWICZA 9; 26-600 RADOM	
UKŁAD PŁATWII DACHOWYCH			
Projektował:		MGR INŻ. PIOTR SZLEPER SLK/1727/PWOK/07	str. RYS. K-4
Sprawdził:		MGR INŻ. ARCH ŁUKASZ SZLEPER UPR NR 69/DOS/07	Data 05.2017 1:200