ZESTAWIENIE BLACH TRAPEZOWYCH

Numer	Ilość	Nazwa	Waga zestawu	Łączna waga	X	Y	Z
BL-T-1	86	MD60-1.0	26,5	2279	2 540	1 014	70
BL-T-2	86	MD60-1.0	27,5	2365	2 636	1 014	70
BL-T-3	86	MD60-1.0	27,3	2347,8	2 618	1 014	70
BL-T-4	86	MD60-1.0	27,4	2356,4	2 628	1 014	70
BL-T-5	86	MD60-1.0	27,3	2347,8	2 626	1 014	70
	430			**11696**			

Widok z góry
1:100

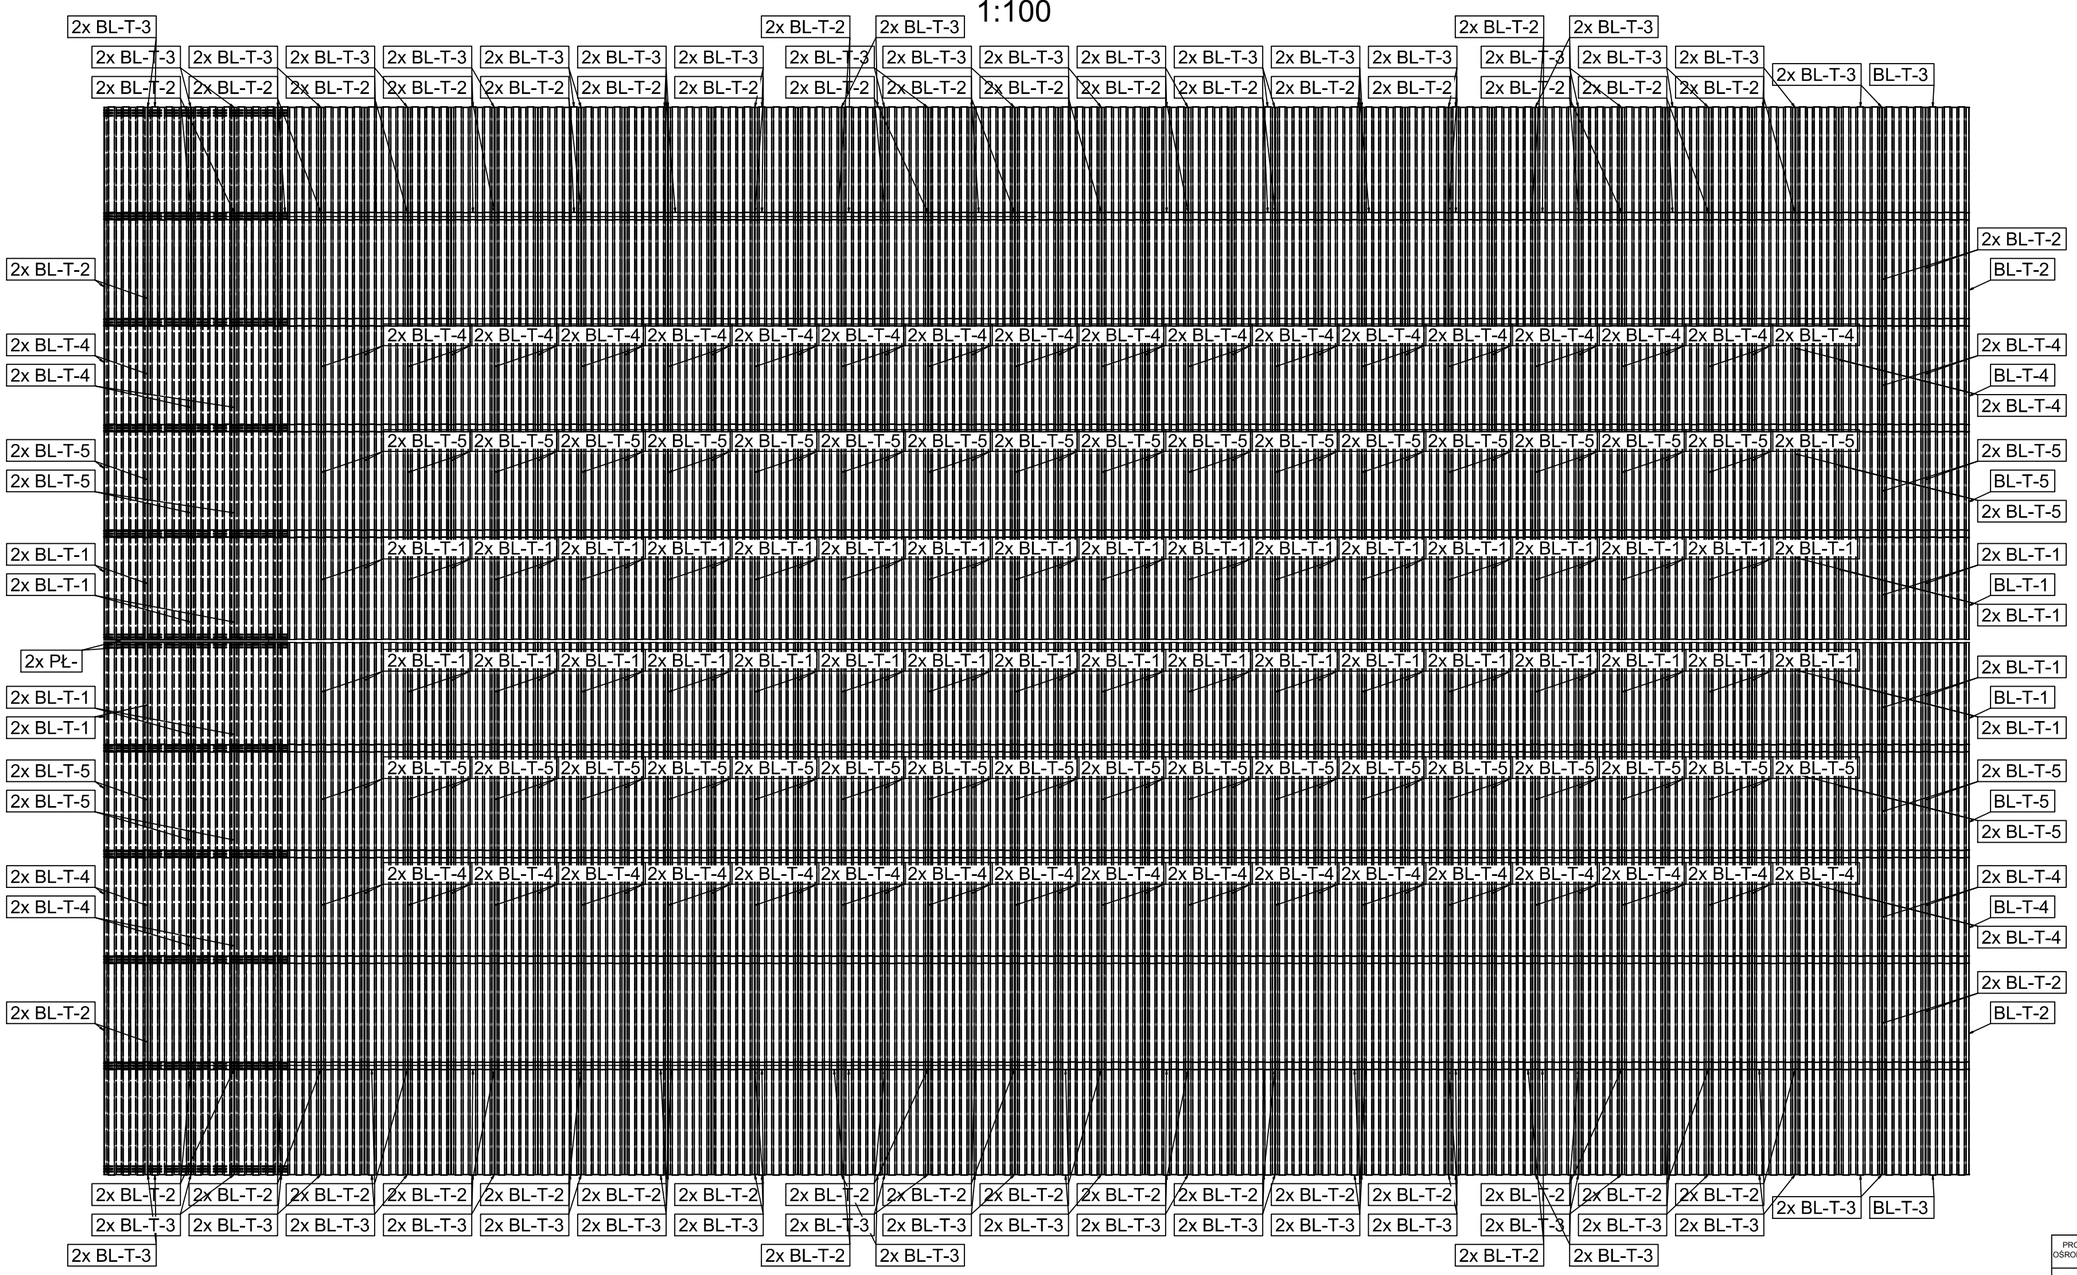

PROJEKT WYKONAWCZY DO PROJEKTU ZAMIENNEGO TERMOMODERNIZACJI BUDYNKU MIEJSKIEGO OŚRODKA SPORTU I REKREACJI W RADOMIU PRZY UL. NARUTOWICZA 9 (DZ. NR 76/15 OBR. 90) - PROJEKT WZMOCNIENIA DACHU

INEWSTOR: MIEJSKI OŚRODEK SPORTU I REKREACJI W RADOMIU SP. Z O.O.
UL. NARUTOWICZA 9; 26-600 RADOM

UKŁAD BLACH TRAPEZOWYCH

Projektował: **MGR INŻ. PIOTR SZLEPER**
SLK/1727/PWOK/07

Sprawdził: **MGR INŻ. ARCH ŁUKASZ SZLEPER**
UPR NR 69/DOS/07

str.
RYS. K-5
Data 07.2017
1:100