



UKŁAD PŁATWI
1:100

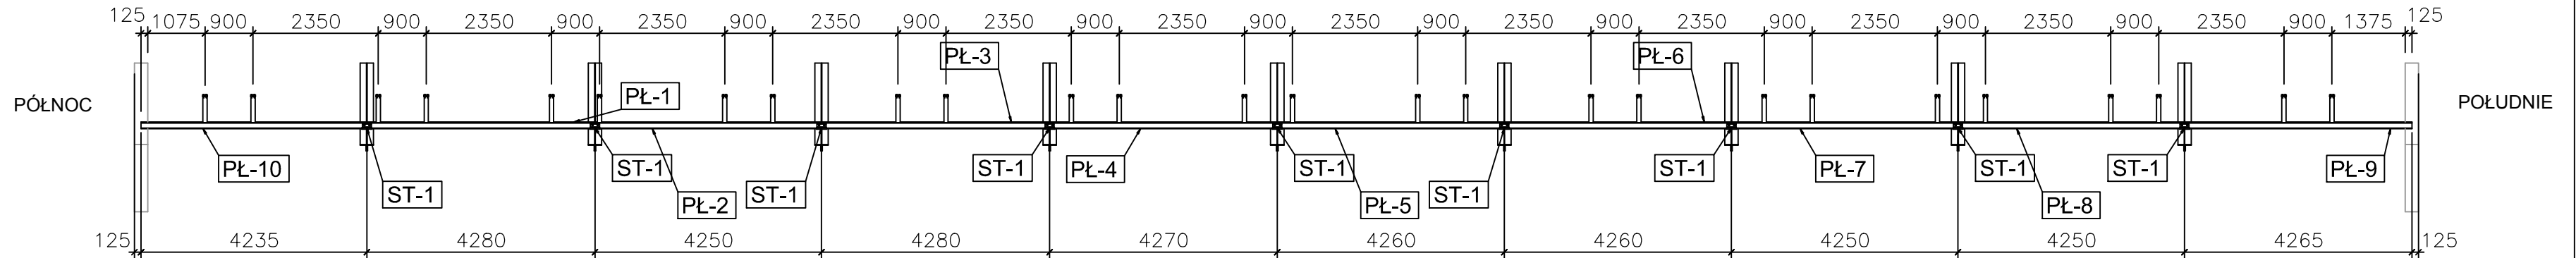

<p>PROJEKT WYKONAWCZY DO PROJEKTU ZMIENIENNEGO TERMOCOPRZECIWIŁY BUDYNKU MIEJSKIEGO OŚRODKA SPORTU I REKREACJI W RĄDOMIU PRZY UL. NARUTOWICZA 9 (DZ. NR 76/15 OBR. 90) - PROJEKT WZMACNIENIA DACHU</p>	
INWESTOR:	<p>MIEJSKI OŚRODEK SPORTU I REKREACJI W RĄDOMIU SP. Z O.O. UL. NARUTOWICZA 9, 26-600 RĄDOM</p>
<p style="text-align: center;">UKŁAD PŁATWII</p>	
Projektował:	<p>MGR INŻ. PIOTR SZLEPER SLK/1727/PWOK/07</p>
Sprawił:	<p>MGR INŻ. ARCH. LUKASZ SZLEPER UPR. NR 6910/S/07</p>
	
<p>Str.</p>	
<p>RY.S. K-6</p>	
<p>Data 07.2017</p>	
<p>1:100</p>	