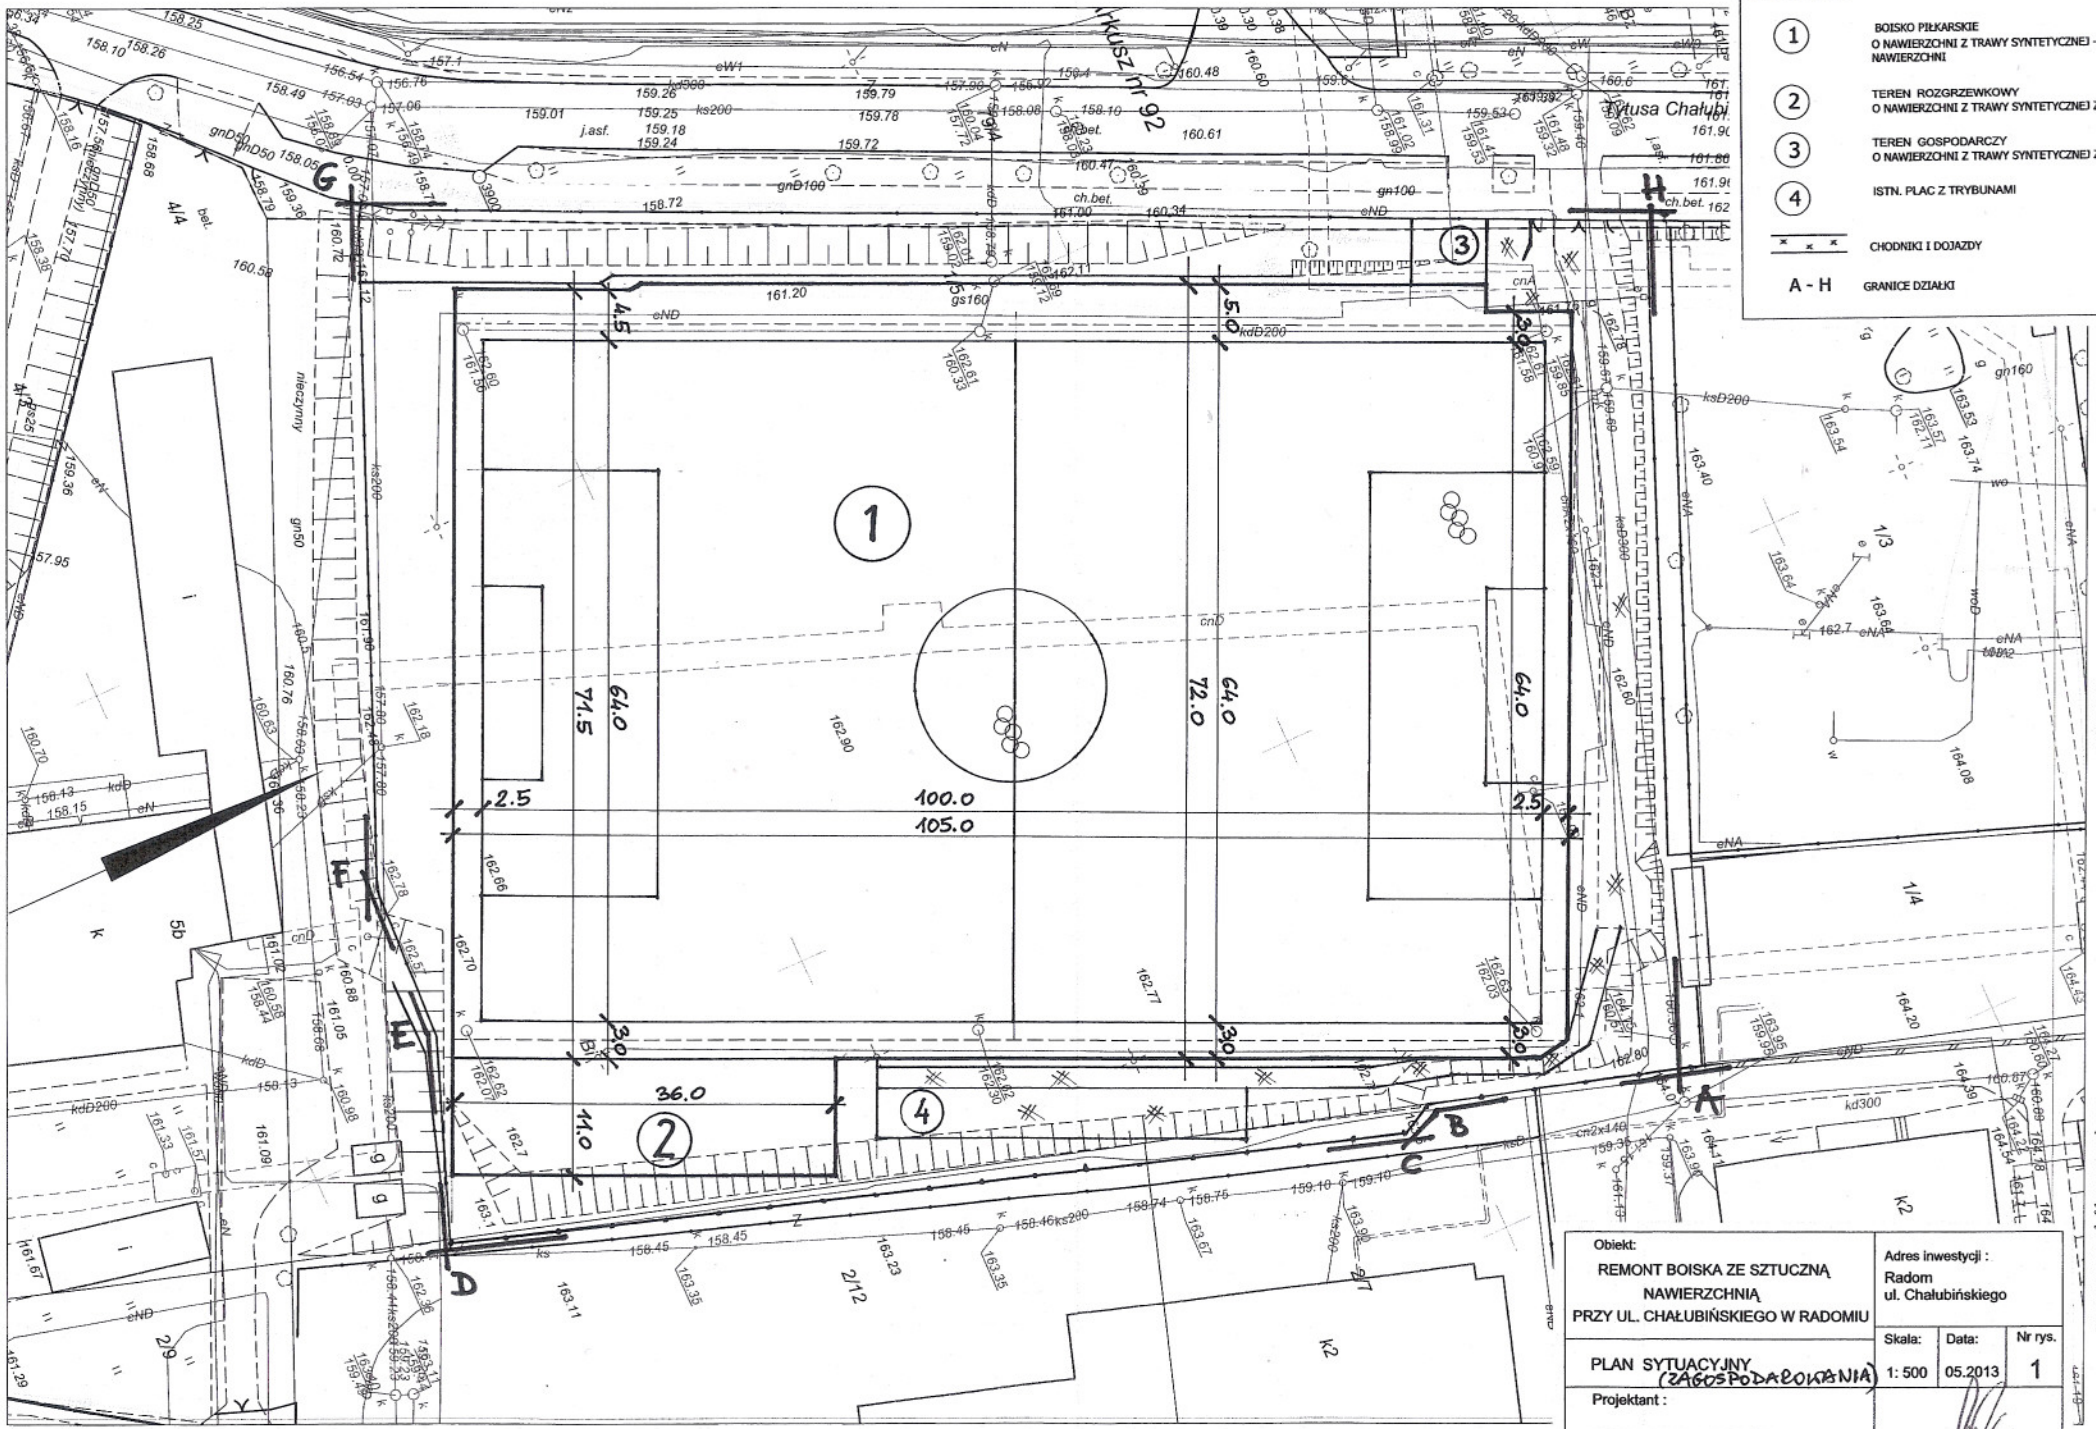

Kopia mapy zasadniczej
Skala 1:500
Układ 2000

Województwo: mazowieckie
Jednostka ewidencyjna: M. RADOM
Obręb ewidencyjny: MARIACKIE

Obiekt: REMONT BOISKA ZE SZTUCZNĄ NAWIERZCHNIĄ PRZY UL. CHAŁUBIŃSKIEGO W RADOMIU	Adres inwestycji : Radom ul. Chałubińskiego	
	Skala:	Data: / Nr rys.
PLAN SYTUACYJNY (ZAGOSPODAROWANIA)	1: 500	05.2013 / 1
Projektant :		