


W1

trawa syntetyczna - piłkarska (nowa lub z demontażu)
kruszywo łamane frakcji 1-5 mm gr. 3 cm
kruszywo łamane frakcji 5-31,5 mm gr. 6 cm
kruszywo łamane frakcji 32-63 mm gr. 14 cm
piasek zagęszczony gr. 15 cm
geowłóknina separacyjno-filtracyjna
grunt rodzimy dogęszczony powierzchniowo do $I_s=0,96$

obrzeże betonowe 8x25 cm

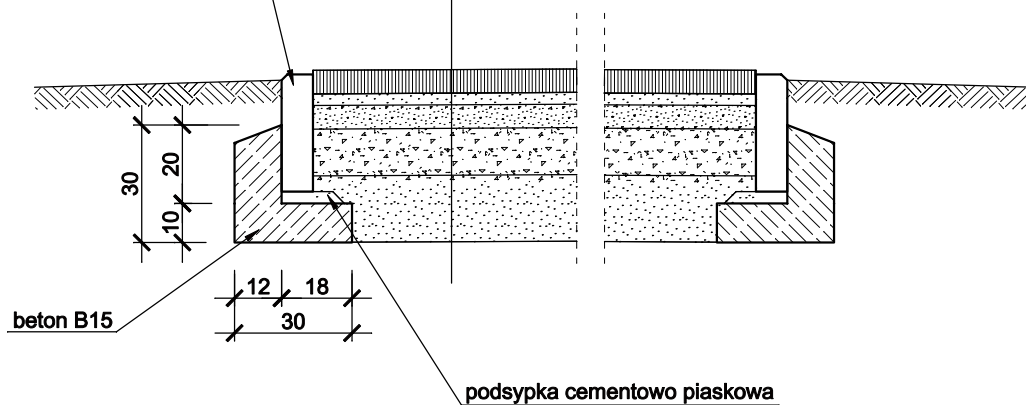

Obiekt: REMONT BOISKA ZE SZTUCZNĄ NAWIERZCHNIĄ PRZY UL. CHAŁUBIŃSKIEGO W RADOMIU	Adres inwestycji : Radom ul. Chałubińskiego		
	Skala: 1: 20	Data: 05.2013	Nr rys. 4
PRZEKRÓJ KONSTRUKCYJNY			
Projektant :			