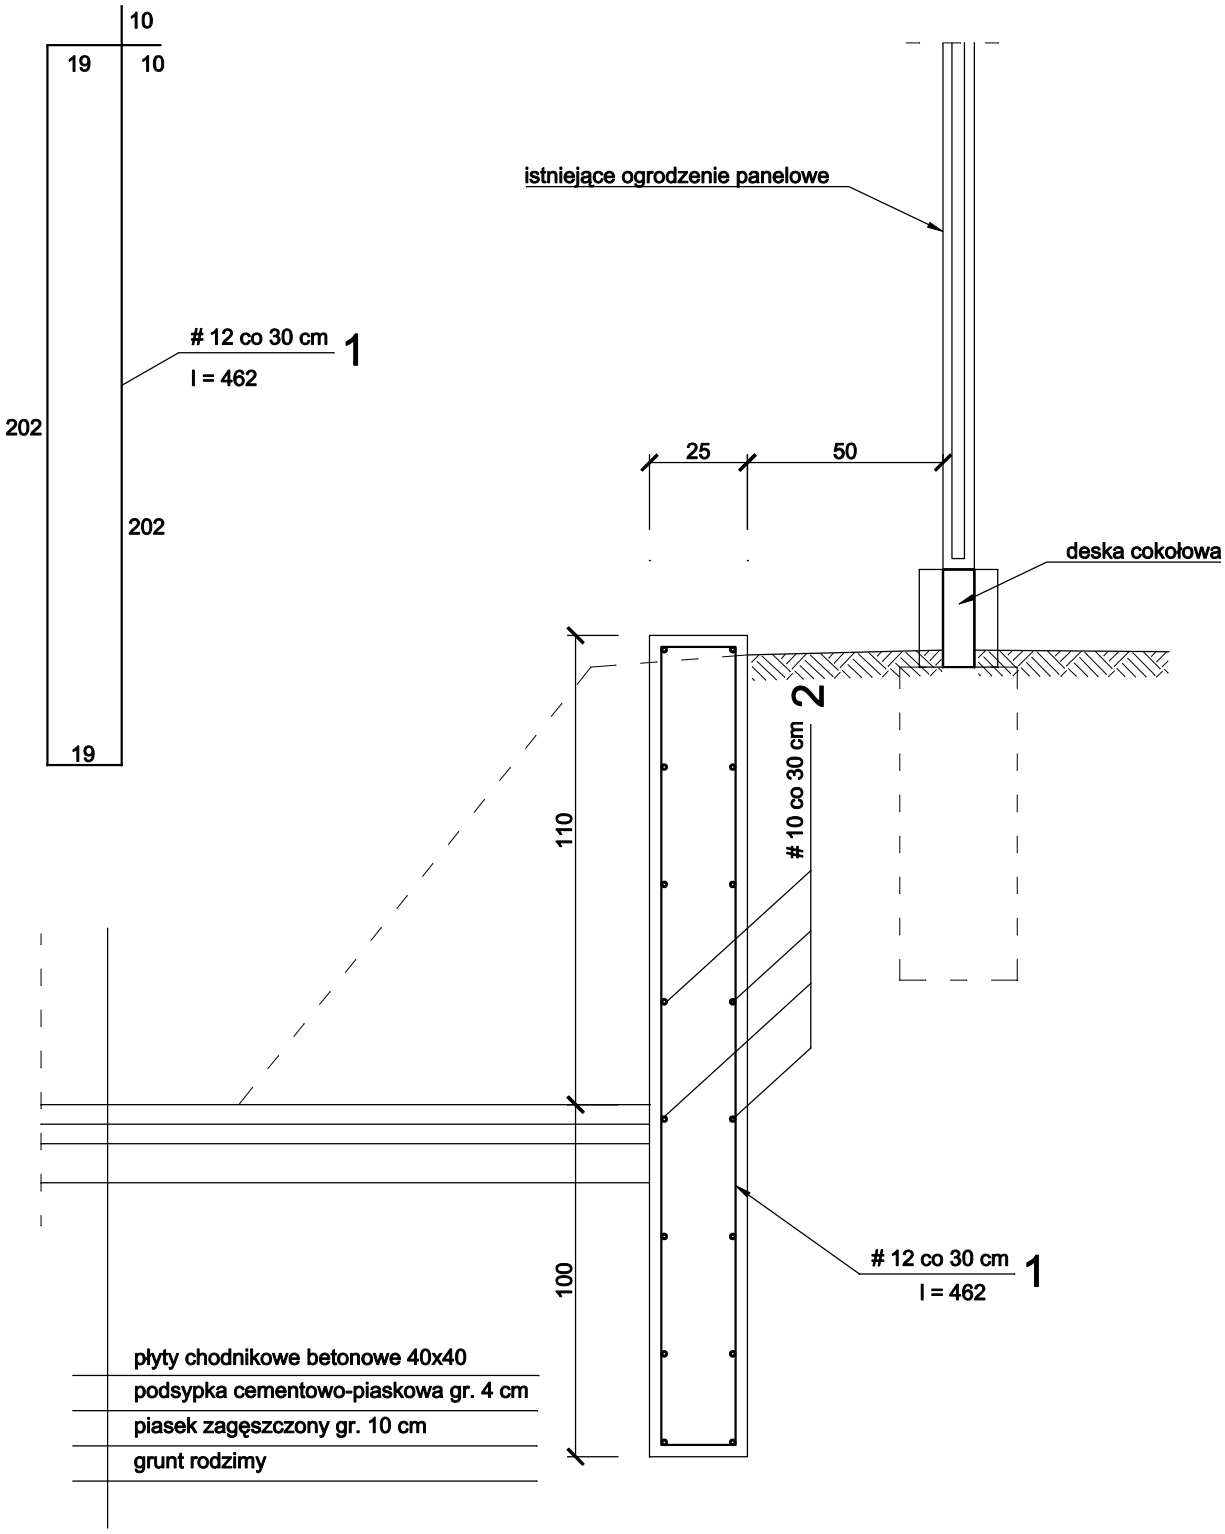

Obiekt: REMONT BOISKA ZE SZTUCZNĄ NAWIERZCHNIĄ PRZY UL. CHAŁUBIŃSKIEGO W RADOMIU	Adres inwestycji : Radom ul. Chałubińskiego		
ŚCIANA OPOROWA	Skala: 1: 20	Data: 05.2013	Nr rys. 5
Projektant :			