



# OGRODZENIE FRONTOWA


wszystkie słupki ogrodzenia frontowego istniejące

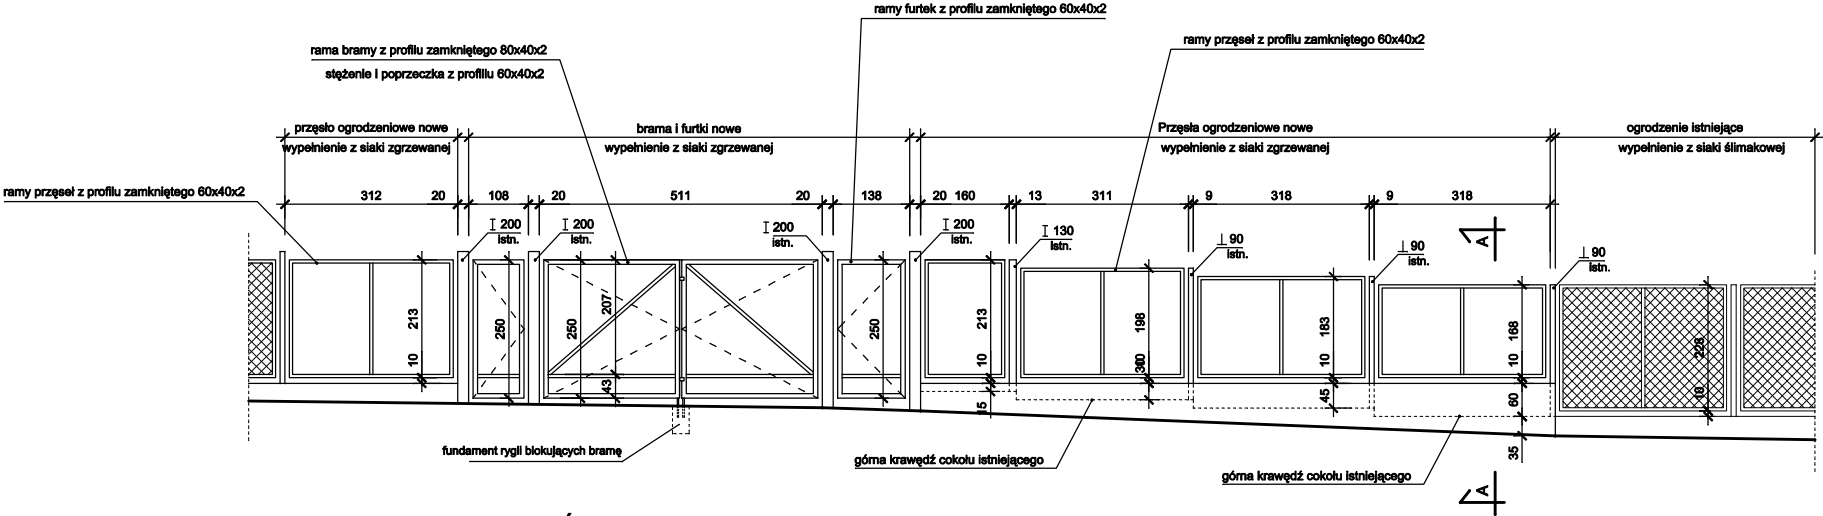

PRZĘSKÓJ A - A  
skala 1 : 25

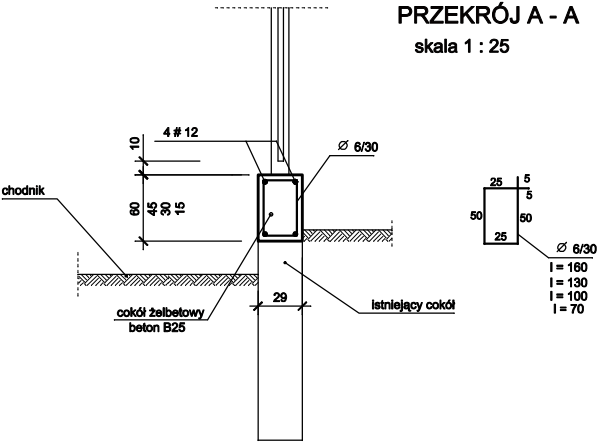

# OGRODZENIE WEWNĘTRZNE

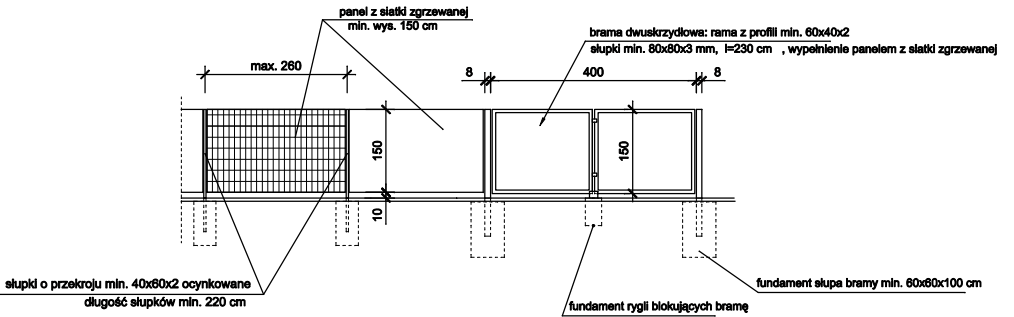

Wszystkie nowe elementy ogrodzenia (przęsła, słupki, brama, furtka) ocynkowane i malowane proszkiem na kolor RAL 6005.

Brama wykonane tak jak przęsła (ten sam typ wypełnienia).

Przed wykonaniem elementów ogrodzenia rozstawić słupki sprawdzając w naturze oraz zaplanować miejsca uskoków.

Obiekt: REMONT BOISKA ZE SZTUCZNĄ NAWIERZCHNIĄ PRZY UL. CHAŁUBIŃSKIEGO W RADOMIU	Adres inwestycji : Radom ul. Chałubińskiego		
	Skala:	Data:	Nr rys.
OGRODZENIE FRONTOWE OGRODZENIE WEWNĘTRZNE	1: 100	05.2013	7
Projektant :			