


UKŁAD ŚCIĄGÓW
Skala 1:100

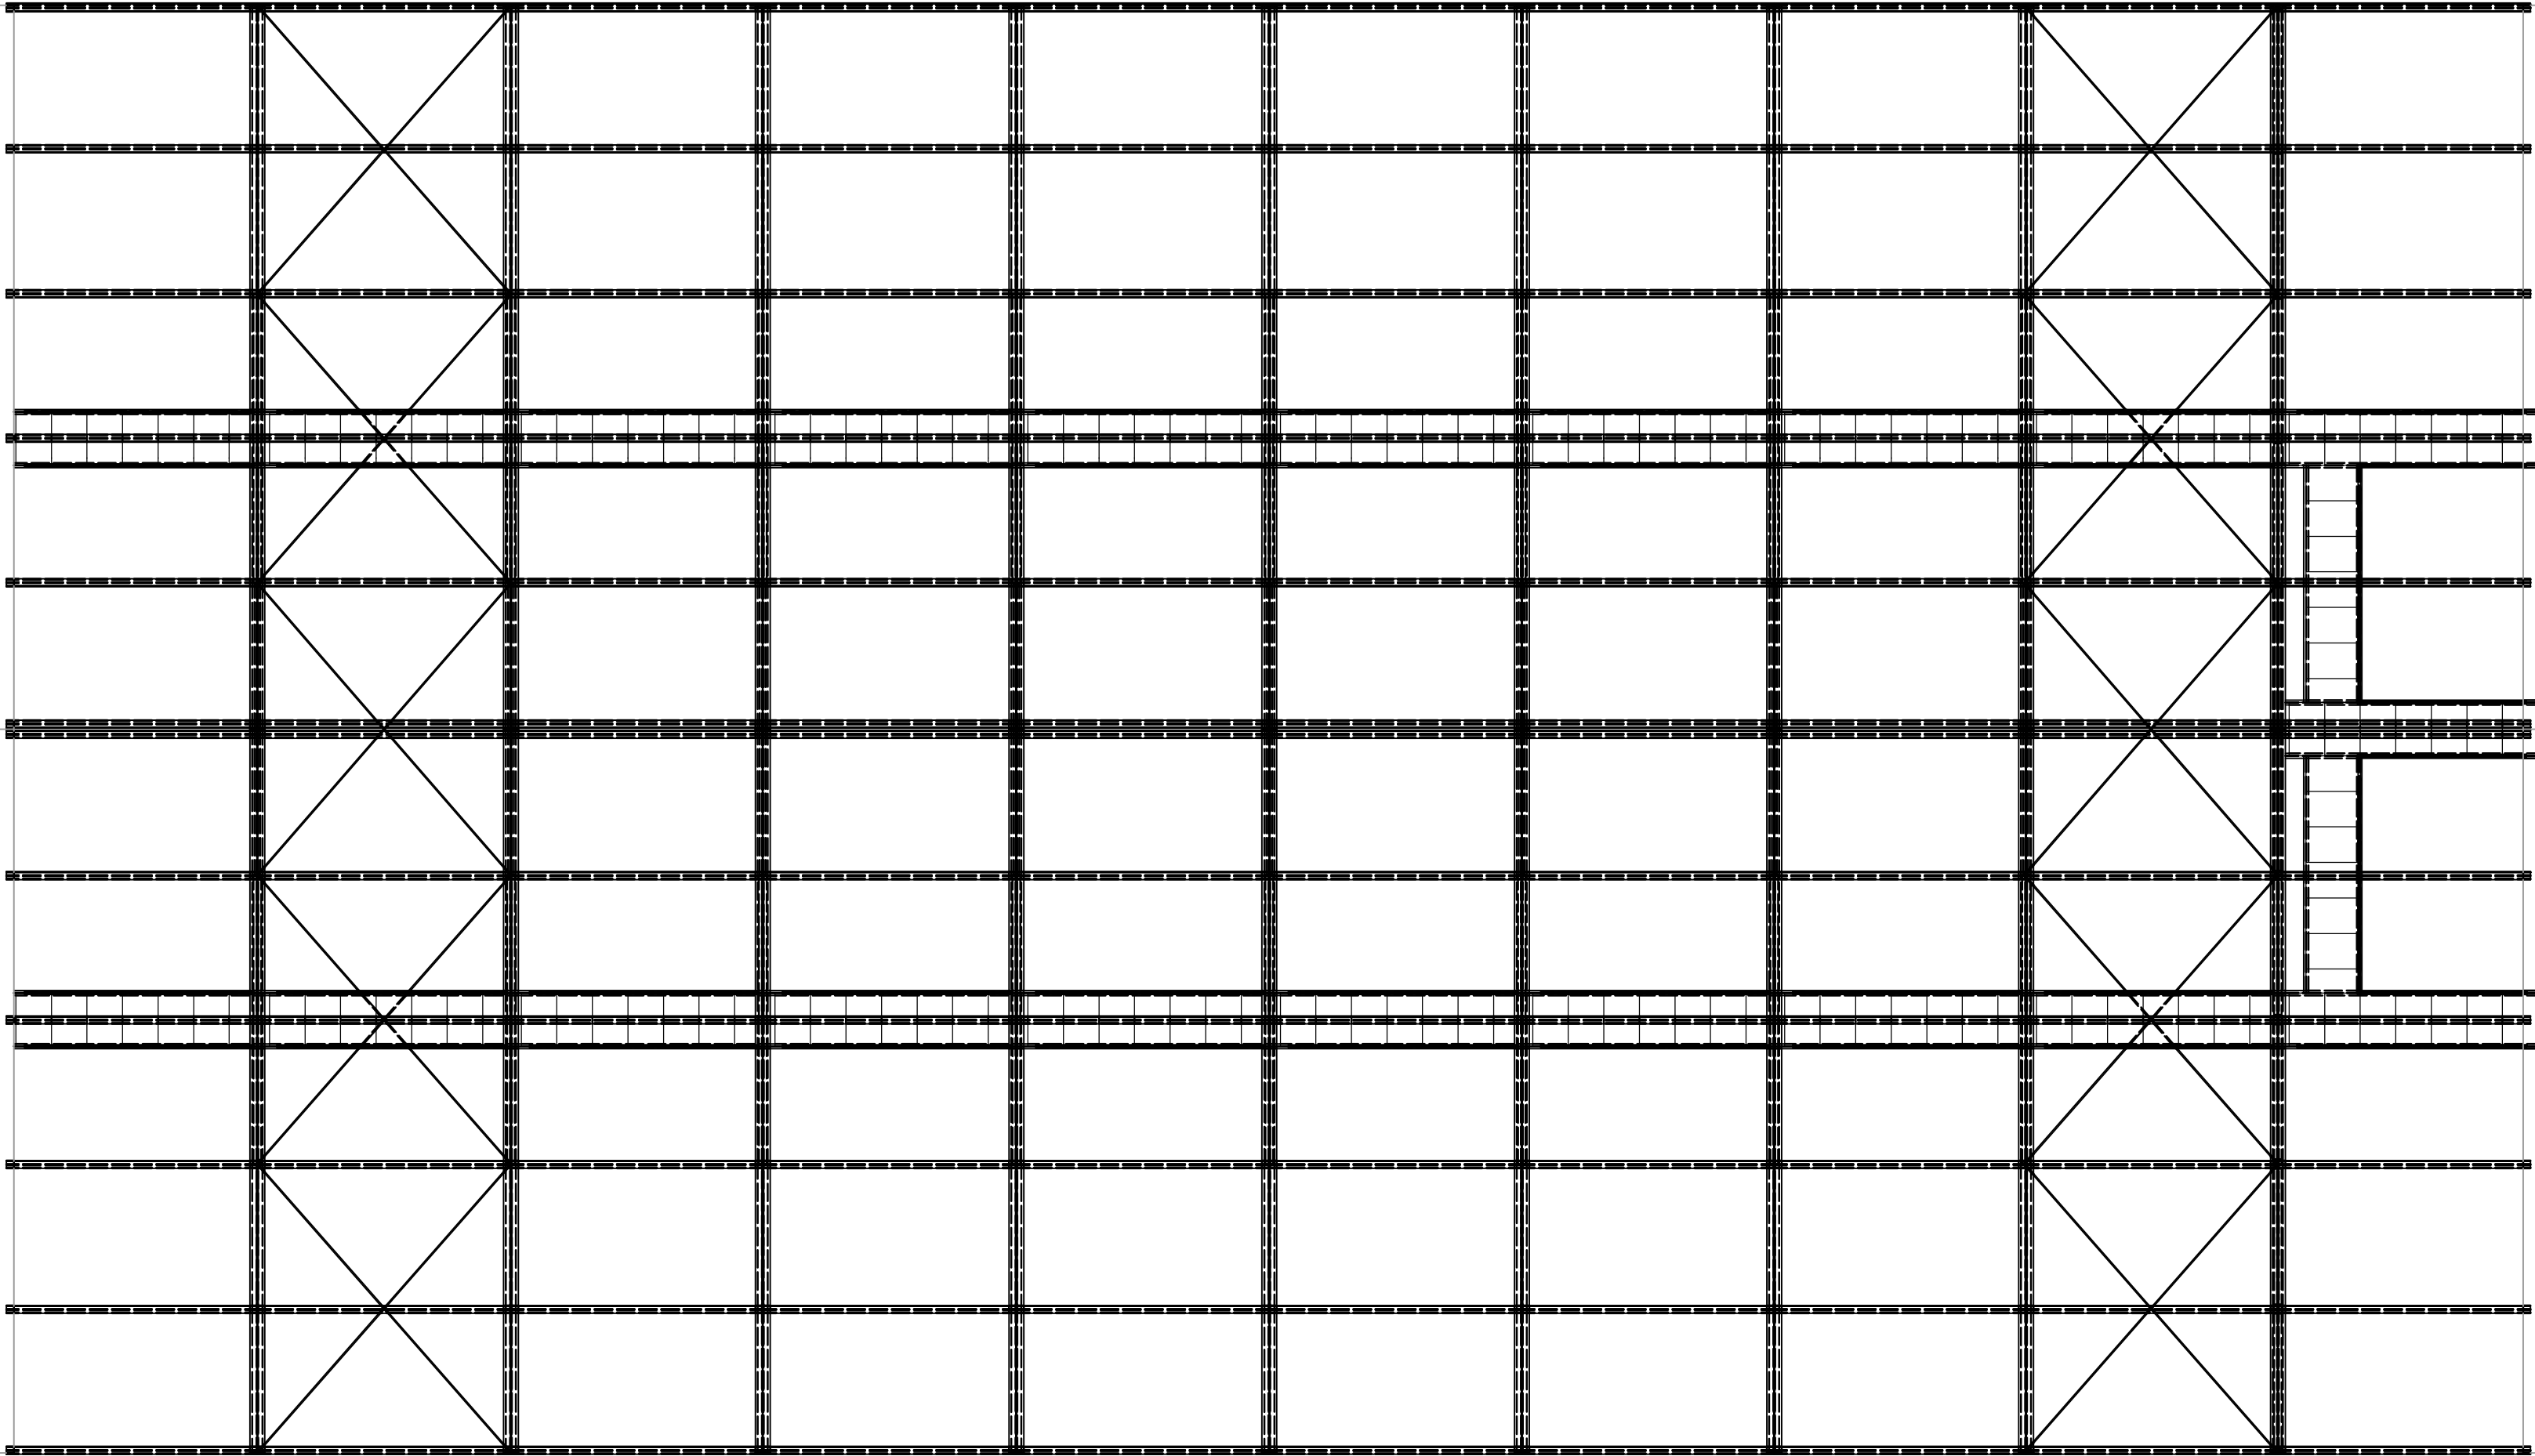

- UWAGA:
- Wykonać stężenia pasa dolnego poprzez dospawanie pod podestem prętów D20.

PROJEKT WYKONAWCZY DO PROJEKTU ZAMIENNEGO TERMOMODERNIZACJI BUDYNKU MIEJSKIEGO OSRODKA SPORTU I REKREACJI W RADOMIU PRZY UL. NARUTOWICZA 9 (DZ. NR 76/15 OBR. 90) - PROJEKT WZMOCNIENIA DACHU			
INWESTOR:		MIEJSKI OSRODEK SPORTU I REKREACJI W RADOMIU SP. Z O.O. UL. NARUTOWICZA 9, 26-600 RADOM	
UKŁAD ŚCIĄGÓW			
Projektował:	MGR INŻ. PIOTR SZLEPER SLK/1727/PWOK/07		Str.
Sprawił:	MGR INŻ. ARCH. ŁUKASZ SZLEPER UPR NR 69/DOS/07		RYS. K-7
			Data 07.2017
			1:100